

ΕΦΗΜΕΡΙΣ ΤΗΣ ΚΥΒΕΡΝΗΣΕΩΣ
ΤΗΣ ΕΛΛΗΝΙΚΗΣ ΔΗΜΟΚΡΑΤΙΑΣ

ΑΘΗΝΑ 18 ΟΚΤΩΒΡΙΟΥ 1990	ΤΕΥΧΟΣ ΤΕΤΑΡΤΟ	ΑΡΙΘΜΟΣ ΦΥΛΛΟΥ 580

ΠΕΡΙΕΧΟΜΕΝΑ

ΑΝΑΔΑΣΩΣΕΙΣ

ΑΠΟΦΑΣΕΙΣ

Αριθ. 1554 (1)

Κήρυξη αναδασωτέας έκτασης 171,87 στρέμματα στη θέση Άνω Γαρδενίτσα Κοινότητας Κοίτας Νομού Λακωνίας.

Ο ΝΟΜΑΡΧΗΣ ΛΑΚΩΝΙΑΣ

Έχοντας υπόψη:

1. Τις διατάξεις του Ν. 3200/55 περί διοικητικής αποκέντρωσης, όπως τροποποιήθηκε και συμπληρώθηκε μεταγενέστερα με το Ν.Δ. 532/70.

2. Τις διατάξεις του άρθρου 117 παρ. 3 του Συντάγματος.

3. Τις διατάξεις του Ν. 988/79 «περί προστασίας των Δασών κλπ.» και ειδικότερα:

α) του άρθρου 41 παρ. 1, β) του άρθρου 38 παρ. 1.

4. Τις διαταγές του Υπουργείου Γεωργίας:

α) 160417/1180/8.7.80, β) 182447/3049/24.9.80.

5. Την 1789/28.9.1990 πρόταση του δασαρχείου Γυθείου με την οποία προτείνεται η κήρυξη της έκτασης που αναφέρεται στο θέμα ως αναδασωτέας, αποφασίζουμε:

Κηρύσσουμε αναδασωτέα με σκοπό την αποκατάσταση με φυσική αναγέννηση της προϋπάρχουσας δασικής βλάστησης (αείφυλλα πλατύφυλλα) που καταστράφηκε στις 5.9.1990 ύστερα από πυρκαϊά την κατηγορία της παραγράφου 2 του άρθρου 3 του Ν. 998/79 δημόσια έκταση εμβαδού εκατόν εβδομήντα ένα (171) στρεμμάτων και οχτακοσίων εβδομήντα (870 μ2) που βρίσκεται στη θέση Άνω Γαρδενίτσα Κοινότητας Κοίτας και προσδιορίζεται από τα στοιχεία στο από 28.9.1990 απόσπασμα χάρτη του Δασαρχείου Γυθείου που επισυνάπτεταί της παρούσης και έχει όρια:

Ανατολικά: Με δημόσια δασική έκταση.

Δυτικά: Με καλλιέργειες.


Βόρεια: Με την καείσα την 28.8.1990 δημ. δασ. έκταση.

Νότια: Με δημ. δασ. έκταση και εγκατελειμένους αγρούς όπως φαίνεται στο συνημμένο διάγραμμα που αποτελεί αναπόσπαστο μέρος της απόφασης αυτής.

Η απόφαση αυτή να δημοσιευθεί στην Εφημερίδα της Κυβερνήσεως.

Σπάρτη, 3 Οκτωβρίου 1990

Ο Νομάρχης
ΦΩΤΙΟΣ ΦΑΛΙΑΓΚΑΣ

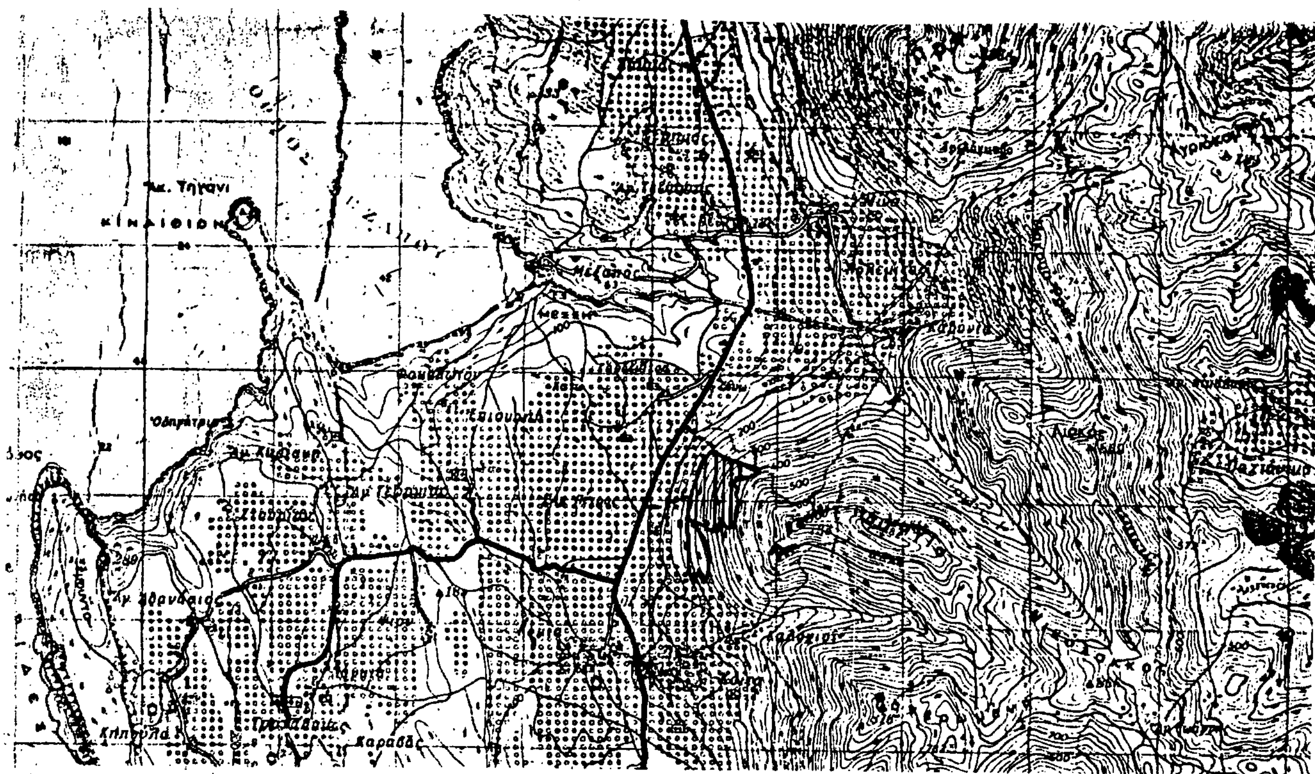

ΑΠΟΣΠΑΣΜΑ ΧΑΡΤΗ ΚΛ 1:50.000 (Φ.Χ "ΑΡΕΟΠΟΛΙΣ" ΓΥΣ 1977)
Δημόσιας δασικής έκτασης που κάηκε στις 5-9-90
στη θέση "Άνω Γαρδενίτσα" Κοινότητας Κοίτας
εμβαδού 171,87 στρ.

Ανήκει στην απόφασή μας
αριθμ. 1554/90


ΥΠΟΜΝΗΜΑ



Καείσα Δημόσια δασική έκταση.




Καέντες εγκαταλειμμένοι αγροί.

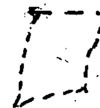

Καείσες γεωργικές καλλιέργειες


ΘΕΩΡΕΙΤΑΙ
Σπάρτη 3 Οκτωβρίου 1990
Ο
ΝΟΜΑΡΧΗΣ

Θεωρήθηκε
Γύθειο 28/9/1990
Ο Δασάρχης α.α.

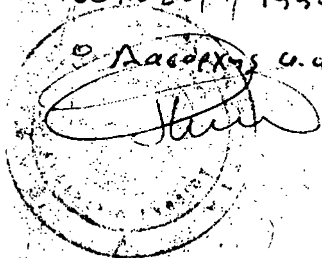

ΦΩΤΙΟΣ ΦΑΛΙΑΓΚΑΣ

ΑΚΡΙΒΕΣ ΑΝΤΙΓΡΑΦΟ

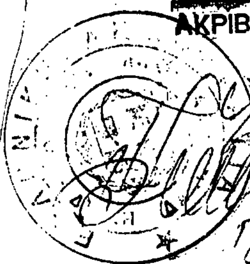

Γύθειο 19-9-90
Ο
ΣΥΝΤΑΚΤΗΣ

Δημήτριος Χατζησταύρου
Δασολόγος Σ.Ε.Ι.Δ.

ΑΠΑΛΛΑΤΡΟΣΙΩΣΕΙΣ

ΑΠΟΦΑΣΕΙΣ

Αριθ. Φ.121/658 (2)

Καθορισμός των ορίων του αιγιαλού και δημιουργία ζώνης παραλίας στη θέση Παραλία Αλμυροποτάμου, μπροστά από την ιδιοκτησία Αθηνάς Τσιλιμίγκα.

Ο ΝΟΜΑΡΧΗΣ ΕΥΒΟΙΑΣ

Έχοντας υπόψη:

1. Τις διατάξεις των άρθρων 1 μέχρι και 7 του ΑΝ 2344/1940 «περί αιγιαλού και παραλίας», όπως τροποποιήθηκαν και συμπληρώθηκαν με τις διατάξεις: α) του άρθρου 13 του Ν. 1078/1980 και β) του άρθρου 23 του Ν. 1337/1983.

2. Τις διατάξεις της παραγράφου 9 του άρθρου 1 του Κεφαλαίου Β της 0.208/181/26.4.1982 (ΦΕΚ 214/26.4.1982 τεύχος Β') κοινής απόφασης των Υπουργών Προεδρίας Κυβερνήσεως και Οικονομικών «Αναμόρφωση Συλλογικών Οργάνων Γνωμοδοτικής και Αποφασιστικής αρμοδιότητας του Υπουργείου Οικονομικών.

3. Την από 13.6.89 έκθεση της «Επιτροπής καθορισμού των ορίων του αιγιαλού και παραλίας και θέσεων αμμοληψίας», που καθόρισε τα όρια του αιγιαλού και της παραλίας στην περιοχή Παραλία Αλμυροποτάμου, μπροστά από την ιδιοκτησία Αθηνάς Τσιλιμίγκα 1989 με κλίμακα 1:500 τοπογραφικό διάγραμμα του Αλ. Γιαννακόπουλου μηχανικού αγρονόμου τοπογράφου Α.Π.Θ. που θεωρήθηκε την 29.5.1989 από τη Δ.Τ.Υ.Ν.Ε. της Νομαρχίας Εύβοιας και συνοδεύει την έκθεση της προαναφερόμενης Επιτροπής.

4. Τη σύμφωνη γνώμη του Γενικού Επιτελείου Ναυτικού, που διατυπώθηκε στο Φ.544.5/290/90/26.4.90 έγγραφό του.

5. Τις διατάξεις του άρθρου 1 της παραγράφου 1 του Ν. 3200/1955 (ΦΕΚ 97/Α/1955) «περί διοικητικής αποκεντρώσεως» σε συνδιασμό με τις διατάξεις του από 28.6.1955 Β.Δ/τος «περί εξαιρέσεως από της κατά το άρθρο 1 παράγραφος 1 του Ν. 3200/1955 αρμοδιότητος των Νομαρχών, αντικειμένων τινών αρμοδιότητος του Υπουργού Οικονομικών», του Β.Δ. 704/1970 και του άρθρου 1 παράγραφος 5 του Π.Δ. 71/25.2.1984, σχετικά με τη μεταβίβαση αρμοδιοτήτων του Υπουργού Οικονομικών στους Νομάρχες και στις περιφερειακές Αρχές διανομαρχιακού επιπέδου, αποφασίζουμε:

1. Επικυρώνουμε την από 13.6.1989 έκθεση της Επιτροπής καθορισμού των ορίων του αιγιαλού και παραλίας και θέσεων αμμοληψίας, καθώς και το από Μάρτιο 1989 τοπογραφικό διάγραμμα, που την συνοδεύει, το οποίο συντάχτηκε από τον Αλ. Γιαννακόπουλο, αγρονόμο, τοπογράφο, μηχανικό, με κλίμακα 1:500 και θεωρήθηκε την 29.5.1989 από τη Δ.Τ. Υπηρ. της Νομαρχίας Εύβοιας, επί του οποίου η πιό πάνω Επιτροπή, με κόκκινη γραμμή καθόρισε τα όρια του αιγιαλού, στη θέση Παραλία Αλμυροποτάμου, μπροστά από την ιδιοκτησία της Αθηνάς και με κίτρινη γραμμή τα όρια της παραλίας στην ίδια θέση.

2. Η παρούσα απόφαση μαζί με την έκθεση και το διάγραμμα, που προαναφέραμε, να δημοσιευτούν στην Εφημερίδα της Κυβερνήσεως.

Χαλκίδα, 25 Μαΐου 1990

Ο Νομάρχης
ΝΙΚ. ΑΓΓΕΛΗΣ

ΕΚΘΕΣΗ

Επιτροπής Καθορισμού Ορίων Αιγιαλού Παραλίας

Για τον καθορισμό ορίων του αιγιαλού στη θέση Παραλία Αλμυροποτάμου μπροστά από την ιδιοκτησία Αθηνάς Τσιλιμίγκα.

Στον Αλμυροπόταμο σήμερα 13.6.1989 ημέρα Τρίτη οι υπογραφόμενοι:

1) Μάστορης Κων/νος Προϊστάμενος Δ.Ο.Υ. Καρύστου σαν Πρόεδρος.

2) Ευάγγελος Δομέτιος ΠΕΤ/Α' αναπ/τής Δ/ντής Τεχν. Υπηρεσιών Ν. Εύβοιας σαν μέλος του τακτικού μέλους κωλυομένου λόγω υπηρεσιακών αναγκών.

3) Τσαραντάνης Φώτιος Λιμενάρχης Αλιβερίου σαν μέλος που αποτελούμε την «Επιτροπή καθορισμού ορίων αιγιαλού και παραλίας και θέσεων αμμοληψίας», η σύνθεση της οποίας έχει καθορισθεί με την Ο.208/181/26.4.82 κοινή απόφαση Υπουργών Προεδρίας της Κυβέρνησης και Οικονομικών και με την αριθ. Φ.93/267/5.1.89 απόφαση Νομάρχη Εύβοιας, που συγκλήθηκε με την αριθ. 2437/6.6.89 πρόσκληση του Προέδρου της, μεταβήκαμε επί τόπου στην περιοχή που προαναφέραμε την 13.6.89, αφού λάβαμε υπόψη:

1) Την από Μάρτιο 1989 αίτηση της κ. Αθηνάς Τσιλιμίγκα δια της οποιάς ζητείται ο καθορισμός των ορίων αιγιαλού στην παραπάνω περιοχή.

2) Το από Μάρτιο 1989 με κλίμακα 1:500 τοπογραφικό διάγραμμα του Μηχανικού Αλ. Γιαννακόπουλου σε μία (1) πινακίδα που ελέχθηκε για την ακρίβεια της αποτύπωσης την 29.5.89 και θεωρήθηκε από το Τ.Π. και Π.Ε. της Νομαρχίας Εύβοιας την 29.5.89 όπως ορίζει το άρθρ. 20 του Ν. 719/7.

3) Τις διατάξεις του Α.Ν. 2344/40 όπως αυτός τροποποιήθηκε καθώς και την σχετική Δικαστηριακή και Διοικητική Νομολογία.

4) Την από επιτόπιο μετάβαση σχηματισθείσα αντίληψη για το πλάτος της βρεχομένης ζώνης της ξηράς και άλλα συναφή στοιχεία δηλ.:

α) Περιγραφή της μορφολογίας της περιοχής (βραχώδης, πεδινή, περίπου κλίση εδάφους, καταπτώσεις, βλάστηση, προσχωσιγενές έδαφος, ενδείξεις μεταβολής του αιγιαλού, ύπαρξη ή μη παλαιού αιγιαλού κλπ.).

β) Κατασταση της ακτής (διαβρώσεις, προσχώσεις, εκτελεσθέντα έργα κλπ.).

γ) Κατάσταση θαλάσσιου χώρου (βάθη, ξέρες, ύφαλοι, ανάπτυγμα πελάγους).

δ) Παλίρροιες και θαλάσσια ρεύματα.

ε) Επικρατούσες καιρικές συνθήκες (διεύθυνση, ένταση και συχνότητα πνεόντων ανέμων, ύφος κύματος κλπ.).

5) Λοιπά στοιχεία που έλαβε υπόψη η Επιτροπή, όπως παλιά διαγράμματα, μαρτυρικές καταθέσεις, τίτλος ιδιοκτησίας, έγγραφα Γ.Ε.Ν., προηγούμενοι καθορισμοί σε γειτονική περιοχή κλπ. καθώς και τα συμπεράσματα που εξήχθηκαν κατά την κρίση της Επιτροπής.

6) Το γεγονός ότι δεν εξυπηρετούνται οι σκοποί του άρθρου 7 του Α.Ν. 2344/40, αποφασίζει:

1) Καθορίζει επί του παραπάνω τοπογραφικού διαγράμματος:

α) Την οριογραμμή του αιγιαλού με κόκκινη συνεχή πλυγωνική γραμμή 1, 2... 14 της οποίας οι κορυφές εξασφαλίζονται από το κρατικό δίκτυο συντεταγμένων.

β) Την οριογραμμή της παραλίας με συνεχή πολυγωνική γραμμή 1' 2',....14' σε απόσταση 10 μ. από αυτήν του αιγιαλού γιατί δεν εξυπηρετούνται οι σκοποί του άρθρ. 7 § 1 του Α.Ν. 2344/40. Οι κορυφές της εξασφαλίζονται από το κρατικό δίκτυο συντεταγμένων.

2) Δεν διεπίστωσε ότι υπάρχει παλαιός αιγιαλός.

3) Δεν εξαιρούνται τα κτίσματα που βρίσκονται στη ζώνη της παραλίας.

Η Επιτροπή
ΚΩΝ/ΝΟΣ ΜΑΣΤΟΡΗΣ, ΕΥΑΓΓ. ΔΟΜΕΤΙΟΣ,
ΦΩΤΙΟΣ ΤΣΑΡΑΝΤΑΝΗΣ

ΤΟΠΟΓΡΑΦΙΚΟ ΔΙΑΓΡΑΜΜΑ

ΚΑΘΟΡΙΣΜΟΥ ΟΡΙΩΝ ΑΙΓΙΑΛΟΥ - ΠΑΡΑΛΙΑΣ

ΠΕΡΙΟΧΗ : ΠΑΡΑΛΙΑ ΑΛΜΥΡΟΠΟΤΑΜΟΥ
ΕΝΔΙΑΦΕΡΟΜΕΝΟΣ : ΑΘΗΝΑ ΤΣΙΛΙΜΙΓΚΑ
ΚΟΙΝΟΤΗΣ : ΑΛΜΥΡΟΠΟΤΑΜΟΥ
ΕΠΑΡΧΙΑ : ΚΑΡΥΣΤΟΥ
ΑΡΜΟΔΙΑ ΟΙΚΟΝΟΜΙΚΗ ΕΦΟΡΙΑ : ΚΑΡΥΣΤΟΥ
ΝΟΜΑΡΧΙΑ : ΕΥΒΟΙΑΣ

ΚΛΙΜΑΚΑ 1:500

ΙΣΟΔΙΑΣΤΑΣΗ ΥΨΟΜ. ΚΑΜΠΥΛΩΝ 0.50 μ.
ΥΨΟΜΕΤΡΙΚΗ ΑΦΕΤΗΡΙΑ: TO REPER R (H=148)
ΤΡΙΓΩΝΟΜΕΤΡΙΚΗ ΕΞΑΡΤΗΣΗ: ΕΚ ΤΟΥ ΚΡΑΤΙΚΟΥ ΔΙΚΤΥΟΥ
ΦΥΛΛΟ ΧΑΡΤΟΥ 1:100.000 (Κ.Φ.Χ. φ_0=38.15 λ_0=0.15)
ΧΡΟΝΟΛΟΓΙΑ ΣΥΝΤΑΞΗΣ: ΜΑΡΤΙΟΣ 1989

Ο ΣΥΝΤΑΞΑΣ

ΑΛΕΞΑΝΔΡΟΣ Κ. ΓΙΑΝΝΑΚΟΠΟΥΛΟΣ
ΔΙΠΛΩΜ. ΑΓΡΟΝΟΜΟΣ & ΤΟΠΟΓΡΑΦΟΣ ΜΗΧ/ΚΟΣ
ΠΟΛΥΤΕΧΝΙΚΗΣ ΣΧΟΛΗΣ Α.Π.Θ.

ΕΛΕΓΧΘΗΚΕ

Χαλκίδα 29/5/89
ΗΛΕΓΧΘΗ

ΘΕΩΡΗΘΗΚΕ

Χαλκίδα 23/5/89
ΘΕΩΡΗΘΗΚΕ

ΑΠΟΣΠΑΣΜΑ ΧΑΡΤΗ ΚΛ. 1:50.000 (Φ.Χ. ΑΛΙΒΕΡΙΟΝ)

ΥΠΟΜΝΗΜΑ ΕΠΙΤΡΟΠΗΣ


1. 13-6-1989
2. 1,2, ... 14
1', 2', ... 14'
4. εξαρτήθηκε στο κρατικό δίκτυο συντεταγμένων
5. ... Ν. 2344/40.
6. Η Επιτροπή ΔΕΝ ...

Αλμυροπόταμος 13/6/89

1.
2. ΕΥΑΓΓ. ΔΟΜΕΣΤΙΟΣ
3.

ΠΙΝΑΚΑΣ ΣΥΝΤΕΤΑΓΜΕΝΩΝ ΚΟΡΥΦΩΝ

ΑΡΙΘΜ. ΚΟΡΥΦ.	ΣΥΝΤΕΤΑΓΜΕΝΕΣ ΑΙΓΙΑΛΟΥ X	Y	ΑΡΙΘΜ. ΚΟΡΥΦ.	ΣΥΝΤΕΤΑΓΜΕΝΕΣ ΠΑΡΑΛΙΑΣ X	Y
1	16351.80	2456.80	1'	16359.70	2452.80
2	16373.80	2431.80	2'	16364.50	2431.30
3	16347.80	2360.70	3'	16356.40	2355.20
4	16323.40	2333.60	4'	16334.70	2330.70
5	16331.50	2303.10	5'	16341.00	2310.00
6	16377.00	2276.50	6'	16362.80	2256.90
7	16438.80	2224.50	7'	16435.50	2239.10
8	16444.70	2234.70	8'	16443.30	2246.70
9	16452.70	2228.70	9'	16461.80	2234.00
10	16457.60	2206.00	10'	16466.50	2212.00
11	16463.10	2201.80	11'	16468.10	2210.80
12	16514.30	2163.10	12'	16566.90	2193.20
13	16565.50	2164.50	13'	16589.60	2173.90
14	16629.20	2137.70	14'	16635.00	21454.80

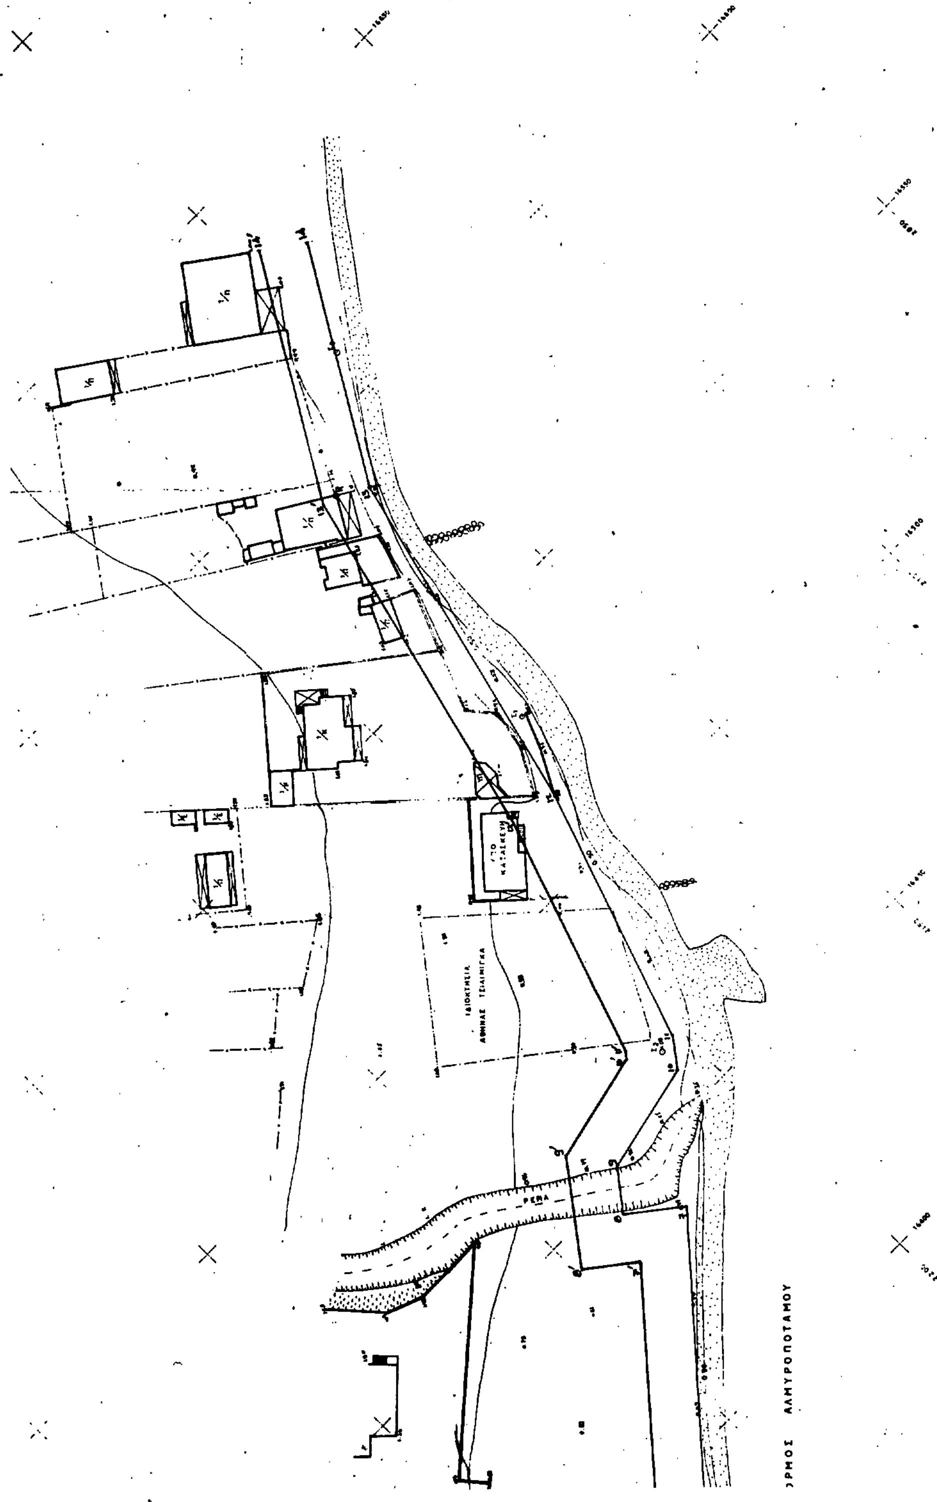
ΡΕΜΑ
ΙΔΙΟΚΤΗΣΙΑ ΑΘΗΝΑΣ ΤΣΙΛΙΝΓΚΑ
ΡΜΟΣ ΑΛΜΥΡΟΠΟΤΑΜΟΥ

ΠΟΛΕΟΔΟΜΙΑ

ΑΠΟΦΑΣΕΙΣ

Αριθ. οικ. 19983/1599 (3)

Τροποποίηση του ρυμοτομικού σχεδίου Ν. Λιοσίων στο Ο.Τ. 263 με τον αποχαρακτηρισμό του από χώρο σχολείου.

Ο ΝΟΜΑΡΧΗΣ ΔΥΤ. ΑΤΤΙΚΗΣ

Έχοντας υπόψη:

1. Τις διατάξεις του Ν.Δ/τος της 17ης Ιουλίου 1923 όπως μεταγενέστερα τροποποιήθηκαν και συμπληρώθηκαν και ειδικώτερα τα άρθρα 3 και 70.

2. Τις διατάξεις του Α.Ν. 314/1968 (ΦΕΚ 47/Α) όπως τροποποιήθηκαν και συμπληρώθηκαν με το υπ' αρ. 1018/71 Ν.Δ/γμα (ΦΕΚ 210/Α).

3. Τις διατάξεις του υπ' αρ. 183/86 Π.Δ/τος (ΦΕΚ 70/Α).

4. Την υπ' αρ. Γ4δ/15883/1903/8.2.88 κοινή απόφαση Υπουργού Προεδρίας της Κυβέρνησης και αναπληρωτή Υπουργού ΠΕΧΩΔΕ.

5. Τις διατάξεις του Ν. 1065/85, άρθρο 24 (ΦΕΚ 168/Α).

6. Τα υπ' αρ. 15379/1302/12.7.90 και 18832/1507/18.9.90 έγγραφα της Δ/νσης Πολεοδομίας Δ. Αττικής προς τον Δήμο Ν. Λιοσίων.

7. Τις υπ' αρ. 24/90 (θέμα 7ο) και 29/90 (θέμα 13ο) γνωμοδοτήσεις του Συμβουλίου ΧΟΠ του Νομού Δ. Αττικής, αποφασίζουμε:

Άρθρο 1ο

Εγκρίνεται η τροποποίηση του ρυμοτομικού σχεδίου Ν. Λιοσίων στο Ο.Τ. 263, με τον αποχαρακτηρισμό του από χώρο σχολείου και τον χαρακτηρισμό του σε οικοδομήσιμο χώρο, όπως φαίνεται στο σχετικό πρωτότυπο σχεδιάγραμμα σε κλίμακα 1:500 που έχει θεωρηθεί από την Δ/ντρια της Δ/νσης Πολεοδομίας Δυτικής Αττικής, και που θα αναρτηθεί για 15 ημέρες στα γραφεία της Δ/νσης Πολεοδομίας Δυτ. Αττικής, μετά τη δημοσίευση αυτής της απόφασης στην Εφημερίδα της Κυβέρνησης.

Άρθρο 2ο

Η ισχύς αυτής της απόφασης αρχίζει από την ημερομηνία δημοσιεύσής της στην Εφημερίδα της Κυβέρνησης.

Η απόφαση αυτή να δημοσιευθεί στην Εφημερίδα της Κυβερνήσεως.

Αιγάλεω, 9 Οκτωβρίου 1990

Ο Νομάρχης
ΑΘ. ΜΠΟΥΡΑΣ

(4)

Τροποποίηση του ρυμοτομικού σχεδίου Δήμου Πετρούπολης στο Ο.Τ. 423.

Ο ΝΟΜΑΡΧΗΣ ΔΥΤ. ΑΤΤΙΚΗΣ

Έχοντας υπόψη:

1. Τις διατάξεις του Ν.Δ/τος της 17ης Ιουλίου 1923 όπως μεταγενέστερα τροποποιήθηκαν και συμπληρώθηκαν και ειδικώτερα τα άρθρα 3 και 70.

2. Τις διατάξεις του Α.Ν. 314/1968 (ΦΕΚ 47/Α) όπως τροποποιήθηκαν και συμπληρώθηκαν με το υπ' αρ. 1018/71 Ν.Δ/γμα (ΦΕΚ 220/Α) και με την παρ. 3 του άρθρου 34 του Ν. 1577/85 (ΦΕΚ 210/Α).

3. Τις διατάξεις του υπ' αρ. 183/86 Π.Δ/τος (ΦΕΚ 70/Α).

4. Την υπ' αρ. Γ4δ/15883/1903/8.2.88 κοινή απόφαση Υπουργού Προεδρίας της Κυβέρνησης και αναπληρωτή Υπουργού ΠΕΧΩΔΕ.

5. Την υπ' αρ. 51/88 γνωμοδότηση του Δημοτικού Συμβουλίου Δήμου Πετρούπολης.

6. Την υπ' αρ. 29/3.10.90 θέμα 21ο γνωμοδότηση του Συμβουλίου Χ.Ο.Π. Νομού Δυτ. Αττικής, αποφασίζουμε:

Άρθρο 1ο

Εγκρίνεται η τροποποίηση του εγκεκριμμένου ρυμοτομικού σχεδίου Δήμου Πετρούπολης στο Ο.Τ. 423 με α) τον αποχαρακτηρισμό του από χώρο σχολείου και τον χαρακτηρισμό του σε οικοδομήσιμο χώρο και β) την επιβολή προκηπίου 4,00 μ. στο Ο.Τ. 423 και όπως φαίνεται στο σχετικό πρωτότυπο σχεδιάγραμμα σε κλίμακα 1:500 που έχει θεωρηθεί από την Δ/ντρια Πολεοδομίας Δ.Α. και που θα αναρτηθεί για 15 ημέρες στα γραφεία της Δ/νσης Πολεοδομίας μετά τη δημοσίευση της απόφασης αυτής στην Εφημερίδα της Κυβέρνησης.

Άρθρο 2ο

Η ισχύς της απόφασης αυτής αρχίζει από την ημερομηνία δημοσιεύσής της στην Εφημερίδα της Κυβέρνησης.

Η απόφαση αυτή να δημοσιευθεί στην Εφημερίδα της Κυβερνήσεως.

Αιγάλεω, 8 Οκτωβρίου 1990

Ο Νομάρχης
ΑΘ. ΜΠΟΥΡΑΣ

Αριθ. ΤΠ-ΠΕ 3330 (5)

Παράταση αναστολής οικ. εργασιών στις περιοχές αναθεωρήσεων - εντάξεων.

Ο ΝΟΜΑΡΧΗΣ ΔΡΑΜΑΣ

Έχοντας υπόψη:

1. Τις διατάξεις του από 17.7.23 Ν.Δ/τος όπως μεταγενέστερα τροποποιήθηκαν και συμπληρώθηκαν και ειδικότερα το άρθρο 8.

2. Τις διατάξεις του από 3.4.1929 Π.Δ/τος (ΦΕΚ Α' 155/29) και ειδικότερα το άρθρο 19.

3. Τις διατάξεις του Α.Ν. 314/1969 (ΦΕΚ Α/47) όπως μεταγενέστερα τροποποιήθηκαν και συμπληρώθηκαν με το υπ' αριθ. 1018/71 Ν.δ/γμα (ΦΕΚ 220/Α) και με την παράγραφο 3 του άρθρου 34 του Ν. 1577/85 (ΦΕΚ Α/210).

4. Τις διατάξεις του υπ' αριθ. 183/1986 Π.δ/τος (ΦΕΚ 70/Α) και ειδικότερα το άρθρο 1.

5. Τις διατάξεις του Ν. 1577/85 (ΦΕΚ 210/Α) και ειδικότερα το άρθρο 31 παράγραφο 5.

6. Τις αποφάσεις μας αρ. ΤΠ-ΠΕ 1240/17.4.1989 (ΦΕΚ Δ'/265 και 5626/24.11.89 (ΦΕΚ Δ'/729) «περί αναστολής οικοδομικών εργασιών σε περιοχές του Δήμου Δράμας.

7. Την υπ' αριθ. 123/90 γνωμοδοτική απόφαση του Δημ. Συμβουλίου Δράμας.

8. Την υπ' αριθ. 27/90 γνωμοδοτική απόφαση του Συμβουλίου Χωροταξίας, Οικισμού και Περιβάλλοντος του νομού Δράμας, αποφασίζουμε:

1. Απαγορεύονται για (έξι) 6 μήνες:

α) Η χορήγηση οικοδομικών αδειών και β) η εκτέλεση οικ. εργασιών στις παρακάτω περιπτώσεις: Ι) Για οικ. άδειες που εκδόθηκαν και δεν άρχισαν οι εργασίες δόμησης ΙΙ) για οικοδομικές άδειες που άρχισαν εργασίες δόμησης απαγορεύονται οι εργασίες περιτοίχησης ή περίφραξης, στις παρακάτω περιοχές που βρίσκονται στην διαδικασία έγκρισης της πολεοδομικής μελέτης:

Ι) Στην περιοχή επέκτασης Ν. Αμισού.

ΙΙ) Στην περιοχή επέκτασης Αρχαδικού.

ΙΙΙ) Στην περιοχή επέκτασης Ν. Κρώμνης.

ΙV) Στην περιοχή επέκτασης Αμπελοκήπων.

V) Στην περιοχή επέκτασης Στενημάχου (αγρόκτημα Προαστείου).

γ) Η χορήγηση οικοδομικών αδειών στις συγκεκριμμένες θέσεις του εγκεκριμένου ρυμοτομικού σχεδίου που θίγονται με την αναθεώρηση στις περιοχές Ι) Ν. Αμισσός, ΙΙ) Αρχαδικός, ΙΙΙ) Ν. Κρώμνη, ΙV) Αμπελόκηποι, V) Στενήμαχος.

δ) Κατάτμηση οικοπέδων στις προαναφερόμενες περιοχές επέκτασης και αναθεώρησης στις συγκεκριμμένες θέσεις του εγκεκριμμένου ρυμ. σχεδίου που θίγονται.

2. Σε περίπτωση έγκρισης της πολεοδομικής μελέτης επέκτασης - αναθεώρησης των παραπάνω περιοχών πριν την λήξη του 6μήνου, αίρεται η παραπάνω απόφαση.

3. Η παρούσα απόφαση ισχύει από την δημοσίευση στην Εφημερίδα της Κυβέρνησης και αναρτήται από σήμερα και για δεκαπέντε μέρες στα γραφεία του ΤΠ-ΠΕ Δράμας.

Η απόφαση αυτή να δημοσιευθεί στην Εφημερίδα της Κυβερνήσεως.

Δράμα, 20 Σεπτεμβρίου 1990

Ο Νομάρχης
ΣΑΒΒΑΣ ΔΑΝΙΗΛΙΔΗΣ

Αριθ. 7709/6335 (6)

Χαρακτηρισμός ως Κοινοτικού του δρόμου που συνδέει τον οικισμό Μεταμόρφωση με τον οικισμό Αγ. Πνεύματος εν συνεχεία με την Εθνική οδό Ηρακλείου - Αγ. Νικολάου.

Ο ΝΟΜΑΡΧΗΣ ΗΡΑΚΛΕΙΟΥ

Έχοντας υπόψη:

1. Τις διατάξεις του από 17.7.1923 Ν.Δ/τος όπως τροποποιήθηκαν και συμπληρώθηκαν και ειδικότερα τα άρθρα 3, 9 και 70.

2. Τις διατάξεις του ισχύοντος ΓΟΚ (ΦΕΚ 210Α).

3. Τις διατάξεις του Α.Ν. 314/1968 (ΦΕΚ 47/Α), όπως τροποποιήθηκαν και συμπληρώθηκαν με το υπ' αριθ. 1018/1971 Ν.Δ/γμα (ΦΕΚ 22/Α), και την παρ. 3 του άρθρου 34 του Ν. 1577/1985 (ΦΕΚ 210Α).

4. Τις διατάξεις του υπ' αριθ. 183/1986 Π.Δ/τος (ΦΕΚ 70Α).

5. Τις διατάξεις του από 24.5.85 Π.Δ/τος (ΦΕΚ 2703/1985).

6. Την με αριθ. πρωτ. 2573/12.12.88 έγγραφο του Δήμου Μαλλίων που αφορά τον χαρακτηρισμό του χυριότερου δρόμου που συνδέει τον οικισμό Μεταμόρφωση με τον οικισμό Αγ. Πνεύματος και εν συνεχεία με την Εθνική οδό Ηρακλείου Αγ. Νικολάου.

7. Τη με αρ. 105/90 γνωμοδότηση της Νομικής Δ/νσης του ΥΠ.-ΠΕΧΩΔΕ.

8. Τη με αριθ. 1 του πρακτικού 23/19.7.90 σύμφωνη γνώμη του Συμβουλίου ΠΕΧΩΔΕ, αποφασίζουμε:

Χαρακτηρίζουμε τον δρόμο που ενώνει τον οικισμό Μεταμόρφωση με τον οικισμό Αγ. Πνεύμα και εν συνεχεία με εθν. οδό Ηρακλείου Αγ. Νικολάου όπως αυτό φαίνεται στο συνημμένο φύλλο χάρτου με τα στοιχεία Α-Β ως Κοινοτικό, επειδή είναι ο κυριότερος που ενώνει τους δύο αυτούς οικισμούς.

Για τα γήπεδα που έχουν πρόσωπο στο δρόμο αυτό ισχύουν οι διατάξεις της παραγράφου 23 του άρθρου 1 του από 24-5/31.5.85 Π.Δ/τος τροποποίηση όρων και περιορισμών δόμησης γηπέδων έξω από τα ρυμοτομικά σχέδια πόλεων και οικισμών ΦΕΚ 270/τεύχος Δ'.

Η παρούσα απόφαση με το απόσπασμα χάρτου να αναρτηθεί για είκοσι (20) ημέρες στο ΤΠ & ΠΕ του Ν. Ηρακλείου (Θησέως 3) στο Ηράκλειο.

Η απόφαση αυτή να δημοσιευθεί στην Εφημερίδα της Κυβερνήσεως.

Ηράκλειο, 22 Αυγούστου 1990

Ο Νομάρχης
ΣΤΡΑΤΟΣ ΠΑΠΑΔΑΚΗΣ

Αριθ. 5439 (7)

Χαρακτηρισμός ως Δημοτικού δρόμου τον δρόμο που ενώνει τον οικισμό Φοινικιάς με την Νο 27 επαρχιακή οδός Ηρακλείου - Προφήτη Ηλία.

Ο ΝΟΜΑΡΧΗΣ ΗΡΑΚΛΕΙΟΥ

Έχοντας υπόψη:

1. Τις διατάξεις του από 17.7.1923 Ν.Δ/τος όπως τροποποιήθηκαν και συμπληρώθηκαν και ειδικότερα τα άρθρα 3, 9 και 70.

2. Τις διατάξεις του ισχύοντος ΓΟΚ (ΦΕΚ 210Α).

3. Τις διατάξεις του Α.Ν. 314/1968 (ΦΕΚ 47/Α), όπως τροποποιήθηκαν και συμπληρώθηκαν με το υπ' αριθ. 1018/1971 Ν.Δ/γμα (ΦΕΚ 22/Α), και την παρ. 3 του άρθρου 34 του Ν. 1577/1985 (ΦΕΚ 210Α).

4. Τις διατάξεις του υπ' αριθ. 183/1986 Π.Δ/τος (ΦΕΚ 70Α).

5. Τις διατάξεις του από 24.5.85 Π.Δ/τος (ΦΕΚ 2703/1985).

6. Την με αριθ. πρωτ. 3985/8.6.90 έγγραφο του Δήμου Ηρακλείου που αφορά τον χαρακτηρισμό του χυριότερου δρόμου που συνδέει τον οικισμό Φοινικιά με την Νο 27 επαρχιακή οδό Ηρακλείου - Προφήτη Ηλία.

7. Την με αρ. 105/90 γνωμοδότηση της Νομικής Δ/νσης του ΥΠ.-ΠΕΧΩΔΕ.

8. Τη με αριθ. 2 του πρακτικού 26 της 6.9.1990 σύμφωνη γνώμη του Συμβουλίου ΠΕΧΩΔΕ, αποφασίζουμε:

Χαρακτηρίζουμε τον δρόμο που ενώνει τον οικισμό Φοινικιά με την Νο 27 Επαρχιακή οδό όπως αυτό φαίνεται στο συνημμένο φύλλο χάρτου με τα στοιχεία 1-1 ως δημοτικού επειδή ο κυριότερος που ενώνει τον οικισμό με την Επαρχιακή οδό. Για τα γήπεδα που έχουν πρόσωπο στο δρόμο αυτό ισχύουν οι δ/ξεις της παρ. 23 του άρθρου 1 του από 24-5/31.5.85 Π.Δ/τος «τροποποίηση όρων και περιορισμών δόμησης γηπέδων έξω από τα ρυμοτομικά σχέδια πόλεων και οικισμών ΦΕΚ 270, τεύχος Δ'.

Η παρούσα απόφαση με το απόσπασμα χάρτου να αναρτηθεί για (20 ημέρες στο Τ.Π. και Π.Ε. Ν. Ηρακλείου Θησέως 3 στο Ηράκλειο.

Η απόφαση αυτή να δημοσιευθεί στην Εφημερίδα της Κυβερνήσεως.

Ηράκλειο, 28 Σεπτεμβρίου 1990

Ο Νομάρχης
ΣΤΡΑΤΟΣ ΠΑΠΑΔΑΚΗΣ

Αριθ. 8937/οικ. (8

Τροποποίηση του ρυμοτομικού σχεδίου Καβάλας τοπικά σε Ο.Τ. τη οδού Χάριτος.

Ο ΝΟΜΑΡΧΗΣ ΚΑΒΑΛΑΣ

Έχοντας υπόψη:

1. Το Ν.Δ. της 17.7.1923 «Περί σχεδίων πόλεων και χωμών το Κράτους» όπως τροποποιήθηκε και συμπληρώθηκε μέχρι σήμερα.

2. Το Ν.Δ. 1018/1971 και τον Α.Ν. 314/1968, όπως τροποποιή θηκε και συμπληρώθηκε μέχρι σήμερα.

3. Το Π.Δ. 183/9.5.1986 (ΦΕΚ 70Α/5.6.1986) Έγκριση τροπο ποιήσεων σχεδίων πόλεων και καθορισμός όρων δόμησης από τους Νο μάρχες.

4. Την υπ' αριθμ. 2518/7.3.1989 (ΦΕΚ 163Δ'/1989) απόφα του Νομάρχη Καβάλας «Αναθεώρηση του ρυμοτομικού σχεδίου Καβά λας».

5. Την υπ' αριθμ. 74/8.2.1990 απόφαση του Δημ. Συμβουλίου

6. Την υπ' αριθμ. 10/194/23.7.90 γνωμοδότηση του Συμβ Χ.Ο.Π. Ν. Καβάλας, αποφασίζουμε:

1. Εγκρίνεται η τροποποίηση του ρυμοτομικού σχεδίου πόλης Καβά λας τοπικά σε Ο.Τ. της οδού Χάριτος, όπως φαίνεται στο συνημμένο κα θεωρημένο από την Πρ/νη του ΤΠ και ΠΕ διάγραμμα σε κλίμακ 1:1000.

2. Το υπόψη διάγραμμα ν' αναρτηθεί επί εικοσαήμερο στο Γραφεί 326 του ΤΠ και ΠΕ μετά τη δημοσίευση στο ΦΕΚ της παρούσης.

Η απόφαση αυτή να δημοσιευθεί στην Εφημερίδα της Κυβερνήσεως.

Καβάλα, 19 Σεπτεμβρίου 1990

Ο Νομάρχης
ΧΡΗΣΤΟΣ ΑΘΑΝΑΣΙΑΔΗΣ

Αριθ. 423107/274 (9

Τροποποίηση ρυμοτομικού σχεδίου Δήμου Αλίμου με αναγνώριση κα πεζοδρόμηση της ιδιωτικής οδού Μαλτέζου.

Ο ΝΟΜΑΡΧΗΣ ΠΕΙΡΑΙΑ

Έχοντας υπόψη:

1. Το Ν.Δ/γμα της 17.7/16.8.1928.

2. Την παρ. 2 του άρθ. 4 του Ν. 622/77.

3. ΤΟ Π.Δ/γμα 183/9.5.86 (ΦΕΚ 70/Α/5.6.86).

4. Το Ν.Δ/γμα 1147/72 «περί Διοικήσεως Μείζονος Πρωτευού σης».

5. Την εγκύκλιο με αρ. Α.7/13.1/17/11.12.72.

6. Το Π.Δ/γμα 910/77 «περί Οργανισμού Υ.Δ.Ε.».

7. Τον Ν. 1032/80 περί Υ.Χ.Ο.Π.

8. Τον Ν. 1558/85 «περί Κυβερνήσεως και Κυβερνητικών Οργά νων», άρθ. 24 παρ. 1.

9. Τους Ν. 1232/82 και 1235/82.

10. Την Υπουργική απόφαση 7524/1151/83 (ΦΕΚ 767/Β, 83).

11. Την με αρ. 48/88 - 197/89 - 261/88 αποφάσεις Δημ. Συμ βουλίου Αλίμου.

12. Την γνωμοδότηση του Ν.Σ. ΠΕΧΩΔΕ από την συνεδρίαση τη 31.5.90 πρακτ. 20. αποφασίζουμε:

Εγκρίνεται η τροποποίηση του εγκ. ρυμ. σχεδίου Δήμου Αλίμου μ αναγνώριση της ιδιωτικής οδού που αποτελεί προέκταση της Μαλτέζο και βρίσκεται στο Ο.Τ. 73 και συγχρόνως τον χαρακτηρισμό της σε πε ζόδρομο, όπως ειδικότερα φαίνεται στο τοπ/κό δ/μα κλ. 1:500 που συ νοδεύει την απόφαση. Για την ενημέρωση των ενδιαφερομένων το σχε διάγραμμα θα αναρτηθεί επί 15/θήμερον στα γραφεία της Δ/νση

Πολ/μίας Πειραιά, Νοταρά 93-95.

Η απόφαση αυτή να δημοσιευθεί στην Εφημερίδα της Κυβερνήσεως.

Καβάλα, 20 Ιουλίου 1990

Ο Νομάρχης
Π. ΓΥΦΤΟΥΛΑΣ

Αριθ. 948 (10)

Αλλαγή χρήσης γης τμήματος του αριθ. 992 κοινόχρηστου τεμαχίου του αγροκτήματος Νεοχωρίου επαρχίας Αλμωπίας.

Ο ΝΟΜΑΡΧΗΣ ΠΕΛΛΑΣ

Έχοντας υπόψη:

1. Τον Ν. 1512/11.1.85 (ΦΕΚ 4Α/85) για την τροποποίηση και συμπλήρωση πολεοδομικών διατάξεων κλπ και ειδικά το άρθρο 3 «περί καθορισμού χρήσεων παραχωρουμένων δημοσίων εκτάσεων.

2. Την από 17.2.89 (αριθ. πρωτ. 1683) αίτηση του Ματζηρίδη Θωμά του Θεοδώρου προς την Δ/νση Γεωργίας Έδεσσας με την οποία ζητά την παραχώρηση έκτασης 4.000 τ.μ. από το αριθ. 992 κοινόχρηστο τεμάχιο του αγροκτήματος Νεοχωρίου επαρχίας Αλμωπίας για την ανέγερση σταυλικών εγκαταστάσεων.

3. Την από 28.5.90 γνωμοδότηση της επιτροπής του αρ. 6 του Ν.Δ. 221/74 για την παραχώρηση της κοινόχρηστης έκτασης με σκοπό την ανέγερση σ' αυτήν σταυλικών εγκαταστάσεων.

4. Τις θετικές γνωμοδοτήσεις των αρμοδίων υπηρεσιών για την παραχώρηση της αναφερόμενης έκτασης.

5. Το σχετικό τοπογραφικό διάγραμμα στο οποίο καθορίζεται η θέση και το εμβαδό της ζητούμενης έκτασης σε κλίμακα 1:5000 και το οποίο θα αναρτηθεί για 20 ημέρες στα γραφεία του πολεοδομικού γραφείου Αριδαίας, αποφασίζουμε:

Τροποποιούμε την χρήση γης της κοινόχρηστης έκτασης 4.000 τ.μ. από το αριθ. 992 κοινόχρηστο τεμάχιο του αγροκτήματος Νεοχωρίου επαρχίας Αλμωπίας και καθορίζουμε σαν νέα χρήση γης αυτή των σταυλικών εγκαταστάσεων με την προϋπόθεση ότι θα τηρηθούν οι περιορισμοί της αριθ. 83480/3591/12.12.86 απόφασης του Υπουργείου ΠΕ.ΧΩ.Δ.Ε.

Η απόφαση αυτή να δημοσιευθεί στην Εφημερίδα της Κυβερνήσεως.

Αριδαία, 7 Σεπτεμβρίου 1990

Ο Νομάρχης
Μ. ΤΖΙΑΣΤΟΥΔΗΣ

Αριθ. 950 (11)

Αλλαγή χρήσης γης τμήματος του αριθ. 1782 κοινόχρηστου τεμαχίου του αγροκτήματος Βορεινού επαρχίας Αλμωπίας.

Ο ΝΟΜΑΡΧΗΣ ΠΕΛΛΑΣ

Έχοντας υπόψη:

1. Τον Ν. 1512/11.1.85 (ΦΕΚ 4Α/85) για την τροποποίηση και συμπλήρωση πολεοδομικών διατάξεων κλπ και ειδικά το άρθρο 3 «περί καθορισμού χρήσεων παραχωρουμένων δημοσίων εκτάσεων.

2. Την από 12.7.88 (αριθ. πρωτ. 7490) αίτηση του Σαπαχόλη Πέτρου του Νικολάου προς την Δ/νση Γεωργίας Έδεσσας με την οποία ζητά την παραχώρηση έκτασης 4.000 τ.μ. από το αριθμ. 1782 κοινόχρηστο τεμάχιο του αγροκτήματος Βορεινού επαρχίας Αλμωπίας για την ανέγερση σταυλικών εγκαταστάσεων.

3. Την από 22.11.89 γνωμοδότηση της επιτροπής του άρθρου 6 του Ν.Δ. 221/74 για την παραχώρηση της κοινόχρηστης έκτασης με σκοπό την ανέγερση σ' αυτήν σταυλικών εγκαταστάσεων.

4. Τις θετικές γνωμοδοτήσεις των αρμοδίων υπηρεσιών για την παραχώρηση της αναφερόμενης έκτασης.

5. Το σχετικό τοπογραφικό διάγραμμα στο οποίο καθορίζεται η θέση και το εμβαδό της ζητούμενης έκτασης σε κλίμακα 1:5000 και το οποίο θα αναρτηθεί για 20 μέρες στα γραφεία της πολεοδομίας Αριδαίας, αποφασίζουμε:

Τροποποιούμε την χρήση γης της κοινόχρηστης έκτασης 4.000 τ.μ. από το αριθ. 1782 κοινόχρηστο τεμάχιο του αγροκτήματος Βορεινού επαρχίας Αλμωπίας και καθορίζουμε σαν νέα χρήση γης αυτή των σταυλικών εγκαταστάσεων με την προϋπόθεση ότι θα τηρηθούν οι περιορισμοί της αριθ. 83480/3591/12.12.86 απόφασης του Υπουργείου ΠΕ.ΧΩ.Δ.Ε.

Η απόφαση αυτή να δημοσιευθεί στην Εφημερίδα της Κυβερνήσεως.

Αριδαία, 7 Σεπτεμβρίου 1990

Ο Νομάρχης
Μ. ΤΖΙΑΣΤΟΥΔΗΣ

Αριθ. 951 (12)

Αλλαγή χρήση γης τμήματος του αριθ. 451 κοινόχρηστου τεμαχίου του αγροκτήματος Γαρεφίου επαρχίας Αλμωπίας.

Ο ΝΟΜΑΡΧΗΣ ΠΕΛΛΑΣ

Έχοντας υπόψη:

1. Τον Ν. 1512/11.1.85 (ΦΕΚ 4Α/85) για την τροποποίηση και συμπλήρωση πολεοδομικών διατάξεων κ.λπ. και ειδικά το άρθρο 3 «περί καθορισμού χρήσεων παραχωρουμένων δημοσίων εκτάσεων.

2. Την από 16.3.89 (αριθ. πρωτ. 2593) αίτηση του Κωνσταντίνου Γεωργίου του Δημητρίου προς την Δ/νση Γεωργίας Έδεσσας με την οποία ζητά την παραχώρηση έκτασης 4.000 τ.μ. από 451 κοινόχρηστου τεμαχίου του αγροκτήματος Γαρεφίου επαρχίας Αλμωπίας για την ανέγερση σταυλικών εγκαταστάσεων.

3. Την από 27.6.90 γνωμοδότηση της επιτροπής του άρθρου 6 του Ν.Δ. 221/74 για την παραχώρηση της κοινόχρηστης έκτασης με σκοπό την ανέγερση σ' αυτήν σταυλικών εγκαταστάσεων.

4. Τις θετικές γνωμοδοτήσεις των αρμοδίων υπηρεσιών για την παραχώρηση της αναφερόμενης έκτασης.

5. Το σχετικό τοπογραφικό διάγραμμα στο οποίο καθορίζεται η θέση και το εμβαδό της ζητούμενης έκτασης σε κλίμακα 1:5000 και το οποίο θα αναρτηθεί για 20 μέρες στα γραφεία του πολεοδομικού Γραφείου Αριδαίας, αποφασίζουμε:

Τροποποιούμε την χρήση γης της κοινόχρηστης έκτασης 4.000 τ.μ. από το αριθ. 451 κοινόχρηστο τεμάχιο του αγροκτήματος Γαρεφείου επαρχίας Αλμωπίας και καθορίζουμε σαν νέα χρήση γης αυτή των σταυλικών εγκαταστάσεων με την προϋπόθεση ότι θα τηρηθούν οι περιορισμοί της αριθ. 83480/3591/12.12.86 απόφασης του Υπουργείου ΠΕ.ΧΩ.ΔΕ.

Η απόφαση αυτή να δημοσιευθεί στην Εφημερίδα της Κυβερνήσεως.

Αριδαία, 7 Σεπτεμβρίου 1990

Ο Νομάρχης
Μ. ΤΖΙΑΣΤΟΥΔΗΣ

ΑΠΟ ΤΟ ΕΘΝΙΚΟ ΤΥΠΟΓΡΑΦΕΙΟ